


Datum: 20.4.2026	Merilo:	Format: A3	Stran:
Opis sistema / kombinacije: ALU POLKNO - FP			
novogradnja/obnova		Tip profila:	Risal: A.F.

Opombe:
 Vertikalni prerez.
 Primer vgradnje FP polkna.
 Vgradnja ni odvisna od globine špalete kot pri drugih modelih, izvede se na robu fasade oziroma na kamniti erti.
 Špaleta je estetsko zaključena z okvirjem polkna.
 Vse mere so v mm.

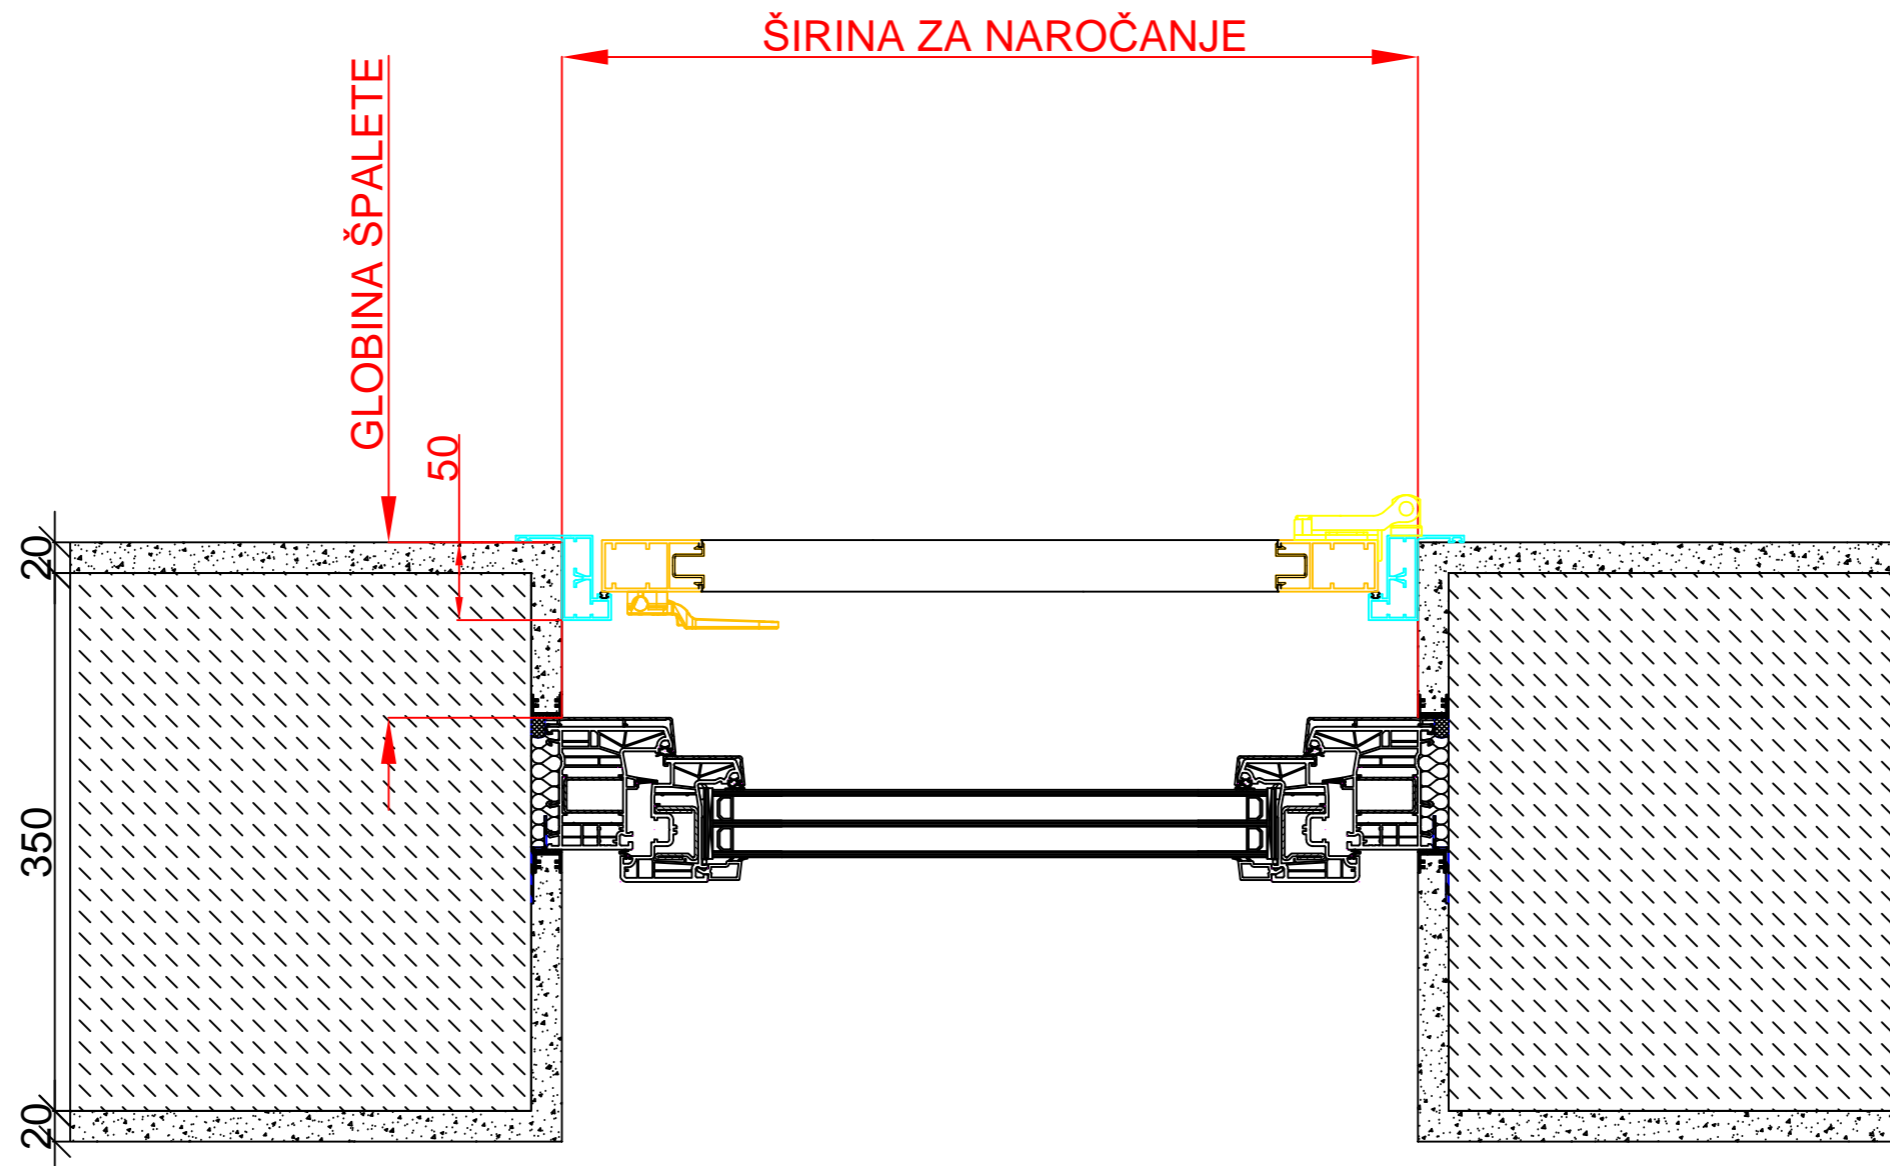

Datum: 20.4.2026	Merilo:	Format: A3	Stran:
Opis sistema / kombinacije: ALU POLKNO - FP			
novogradnja/obnova		Tip profila:	Risal: A.F.

Opombe:
 Horizontalni prerez.
 Primer vgradnje FP polkna.
 Vgradnja ni odvisna od globine špalete kot pri drugih modelih, izvede se na robu fasade oziroma na kamniti erti.
 Špaleta je estetsko zaključena z okvirjem polkna.
 Vse mere so v mm.